

LAMPIRAN

Lampiran - 1 Permohonan Izin Penelitian



UNIVERSITAS MUHAMMADIYAH PAREPARE
LEMBAGA PENELITIAN DAN PENGABDIAN KEPADA MASYARAKAT
(RESEARCH INSTITUTE AND COMMUNITY SERVICES)

Alamat : Gedung F3.19 Kampus II UMPAR, Jl. Jend. Ahmad Yani KM. 6 Kota Parepare, Kode Pos 91113, e-mail : lppm@umpare.ac.id

بِسْمِ اللَّهِ الرَّحْمَنِ الرَّحِيمِ

Nomor : 0281/LPPM/IL3.AU/IP/2024
 Lampiran : -
 Perihal : Permohonan Izin Penelitian

Kepada Yth
Pimpinan Proyek PT. Bangunan Konstruksi Pratama Health Safety and Environment
 di-
 Tempat

Assalamu Alaikum Warahmatullahi Wabarakatuh.

Ketua Lembaga Penelitian dan Pengabdian kepada Masyarakat Universitas Muhammadiyah Parepare, menerangkan bahwa:

Nama : Aldi Ashary
 NIM : 220 190 082
 Fakultas/Prodi : Teknik/Teknik Sipil


Adalah Mahasiswa Universitas Muhammadiyah Parepare yang bermaksud untuk melakukan penelitian dengan judul "Analisis Struktur Bangunan Gedung Menggunakan Software ETABS V.20 (Studi Kasus Gedung Kantor Cabang BRI Jalan Karaeng Burane Kota Parepare)".

Sehubungan dengan hal tersebut, dimohon kepada Bapak/Ibu untuk memberikan izin penelitian kepada Mahasiswa tersebut selama 3 (tiga) Bulan di Gedung Kantor Cabang BRI Jalan Karaeng Burane Kota Parepare.

Atas Perhatian dan kerjasamanya, diucapkan terima kasih.

Wassalamu Alaikum Warahmatullahi Wabarakatuh.

Parepare, 31 Mei 2024

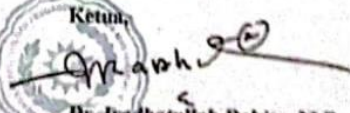Ketua,

Dr. Iradhatullah Rahim, M.P.
 NIDN 0926117601

Terselamatkan Yth.

1. Ketua BPH UMPAR
2. Wakil Rektor I UMPAR
3. Wakil Rektor III UMPAR
4. Dekan Fakultas Ilmu Kesehatan UMPAR
5. Sdr Aldi Ashary
6. Asup

Lampiran - 2 Surat Pernyataan Persetujuan Penelitian



SURAT PERNYATAAN
0073/BKP-BRIPR/06/2024

Dengan hormat,

Yang bertanda tangan di bawah ini:

Nama : Dr.Ir.Khairil Anwar,IAI
Jabatan : Project Manager Proyek Pembangunan Gedung Regional Office Bank BRI
Majene
PT. Bangun Konstruksi Pratama

Menerangkan bahwa:

Nama : Aldi Ashary
NIM : 220 190 082
Prodi : Teknik Sipil


Telah kami setuju untuk melaksanakan penelitian dengan judul **“Analisis Struktur Bangunan Gedung Menggunakan Software ETABS v.20 (Studi Kasus Gedung Kantor Cabang BRI Pare-Pare”** selama 3 (tiga) bulan.

Demikian surat balasan ini kami sampaikan. Untuk informasi lebih lanjut dapat menghubungi ibu Afifah di nomor 081356939727


Makassar, 12 Juni 2024
PT. BANGUN KONSTRUKSI PRATAMA

Dr. Ir. Khairil Anwar, IAI.


Lampiran - 3 Denah Pondasi

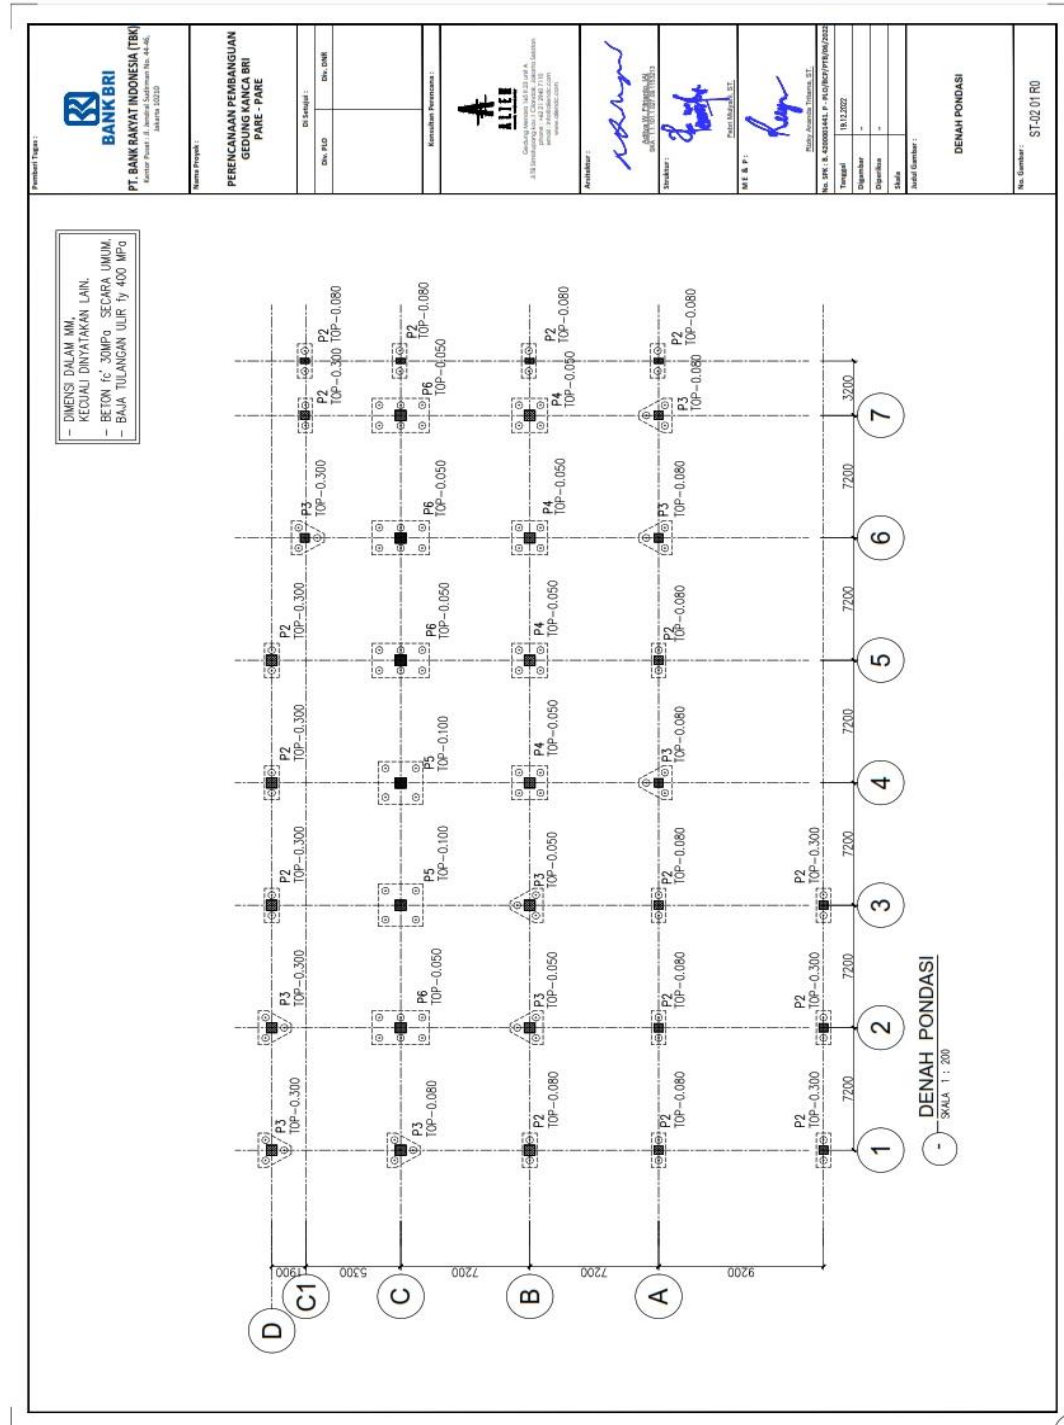


Lampiran - 4 Denah Lantai 1

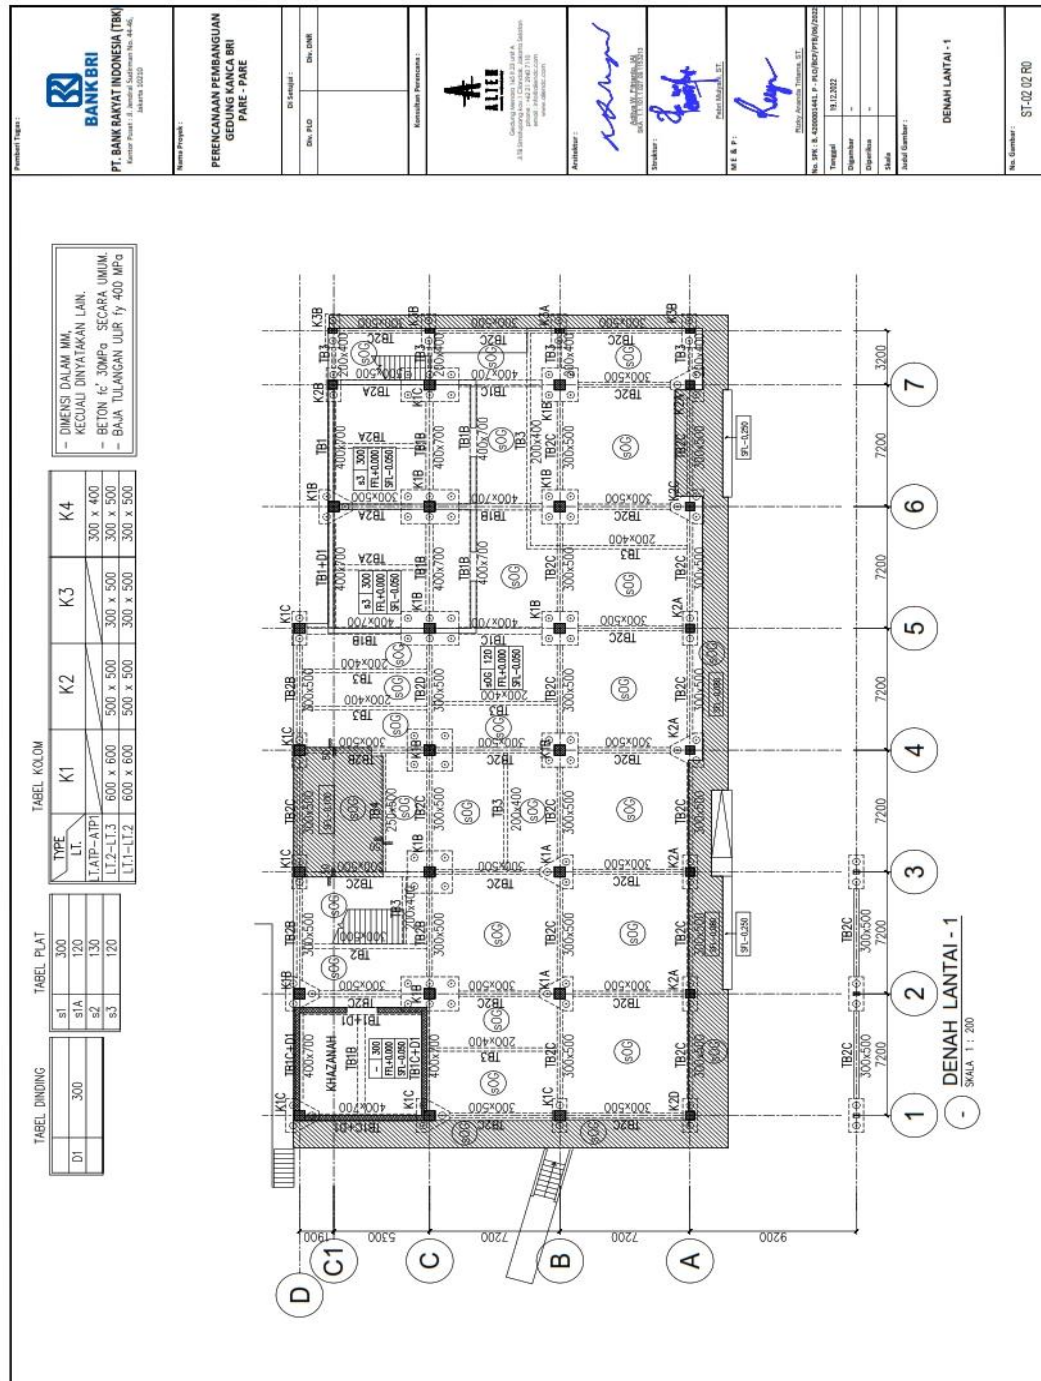


Lampiran - 5 Denah Lantai 2

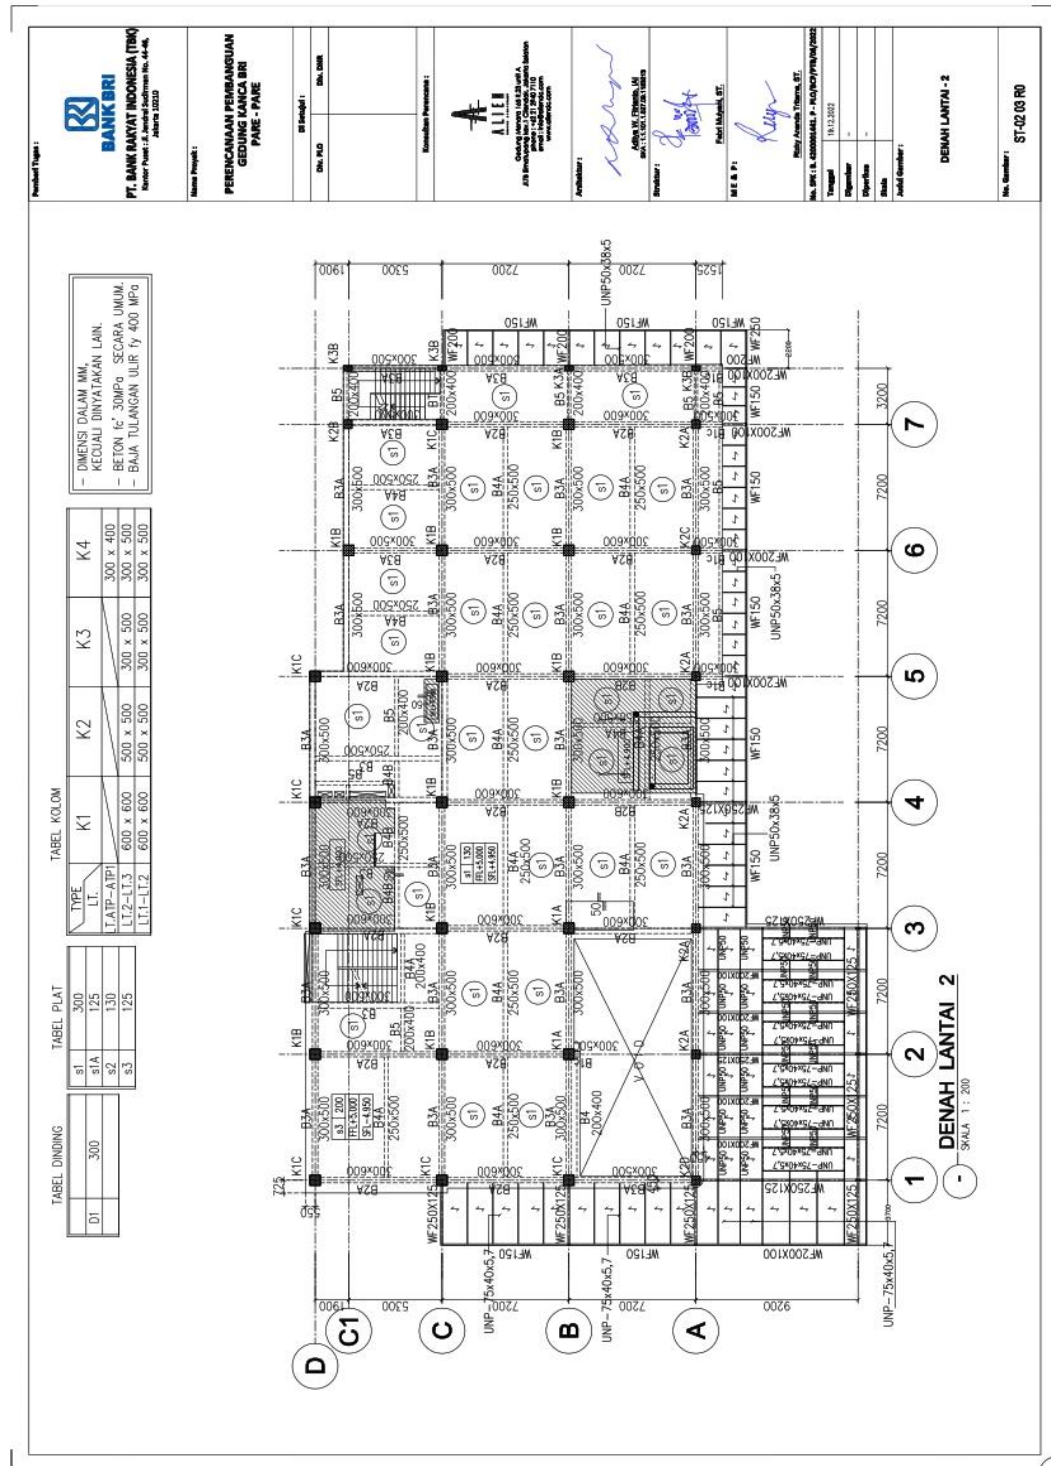


Lampiran - 6 Denah Lantai 3

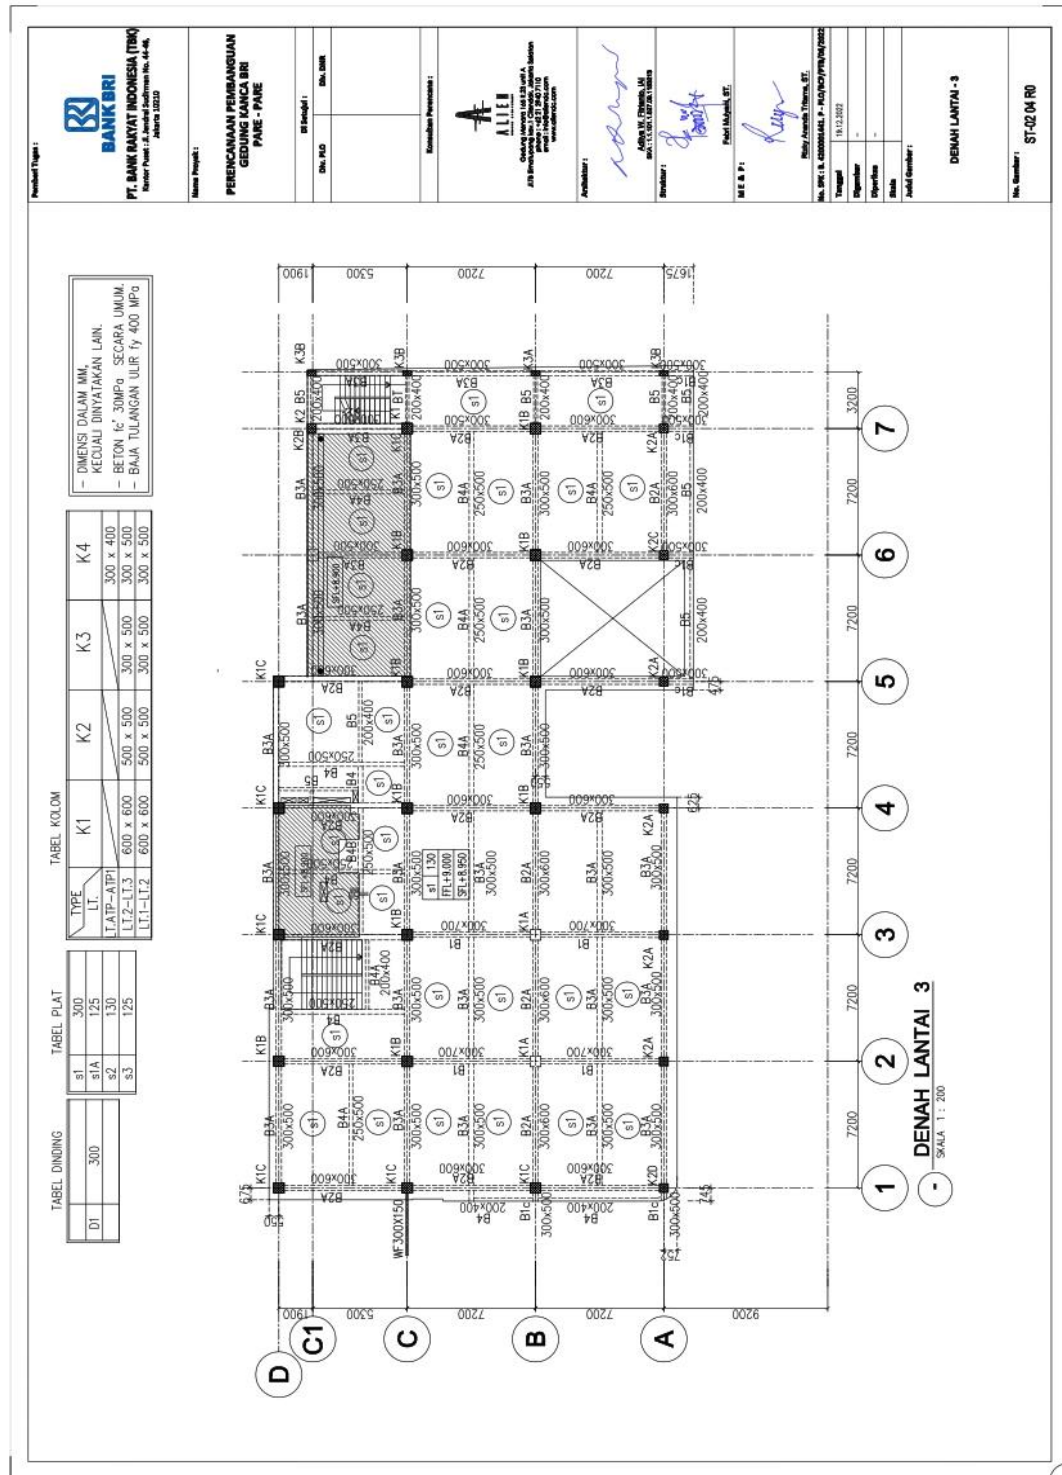


Lampiran - 7 Denah Lantai Atap

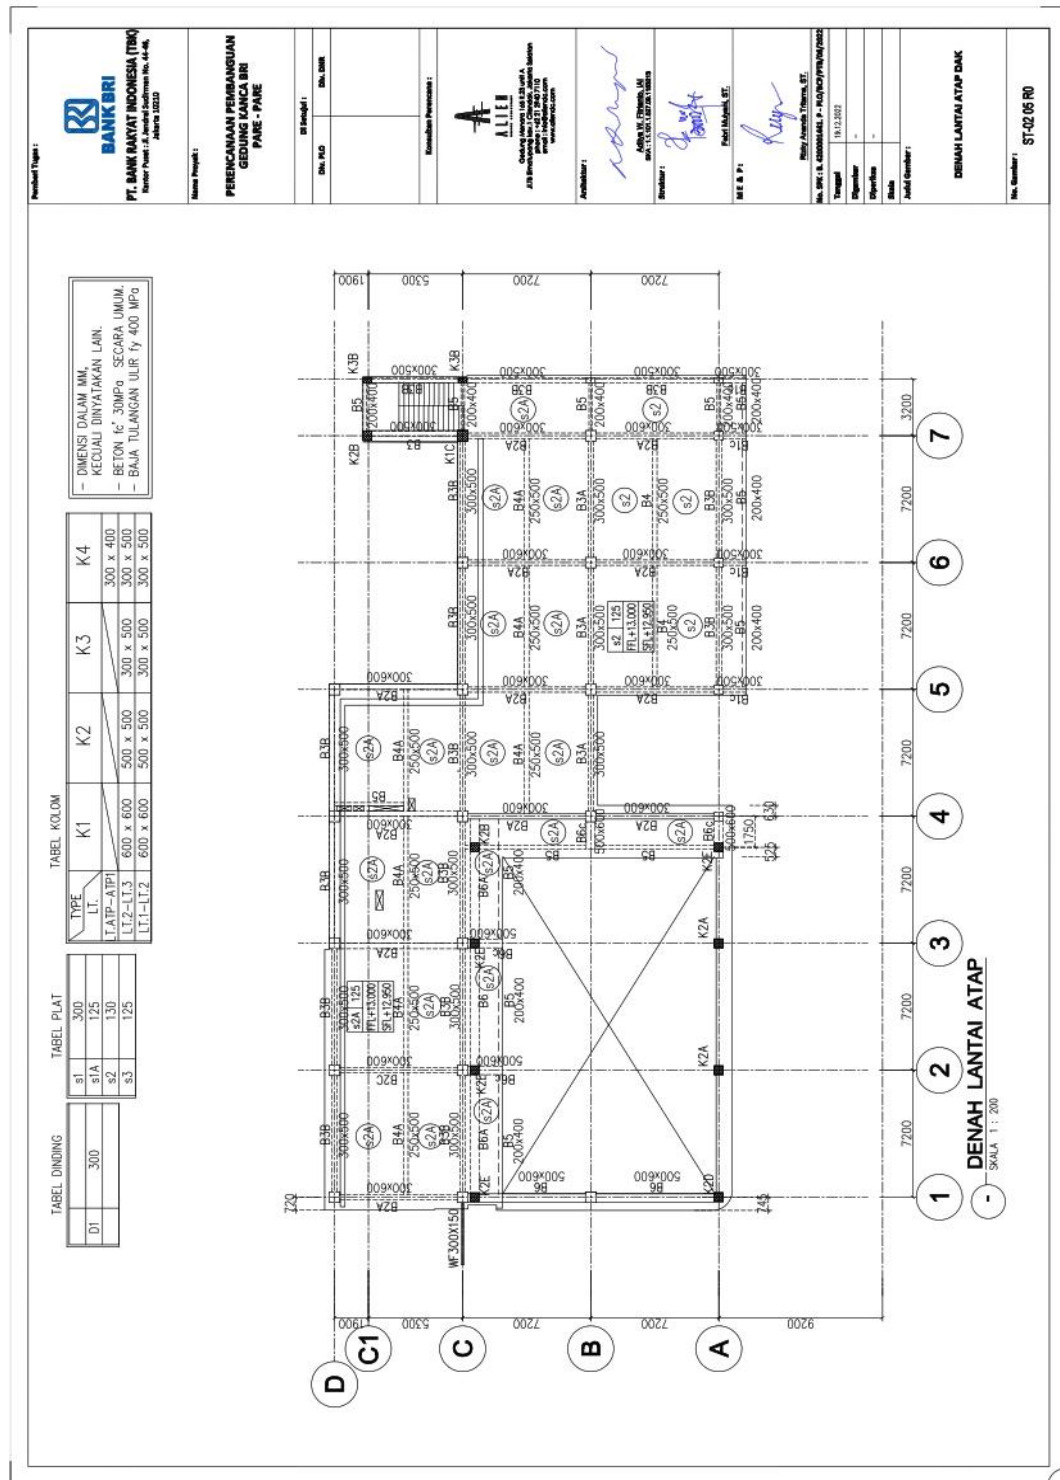


Lampiran - 8 Denah Ring Balok

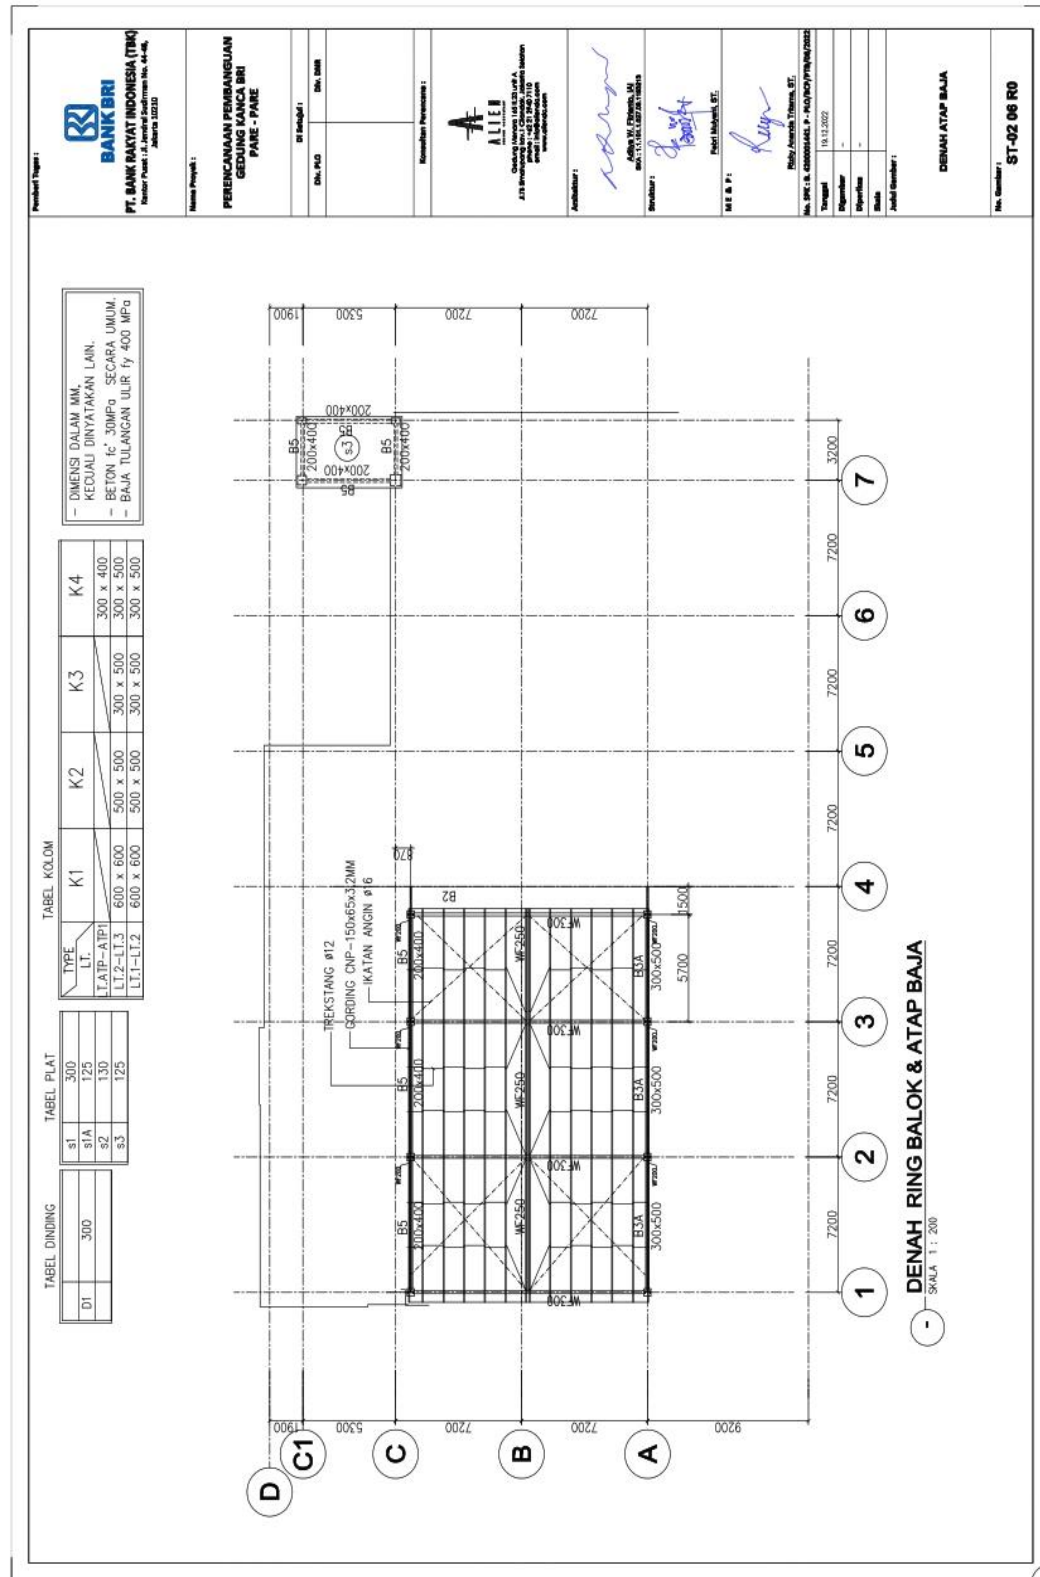


Lampiran - 9 Potongan Melintang

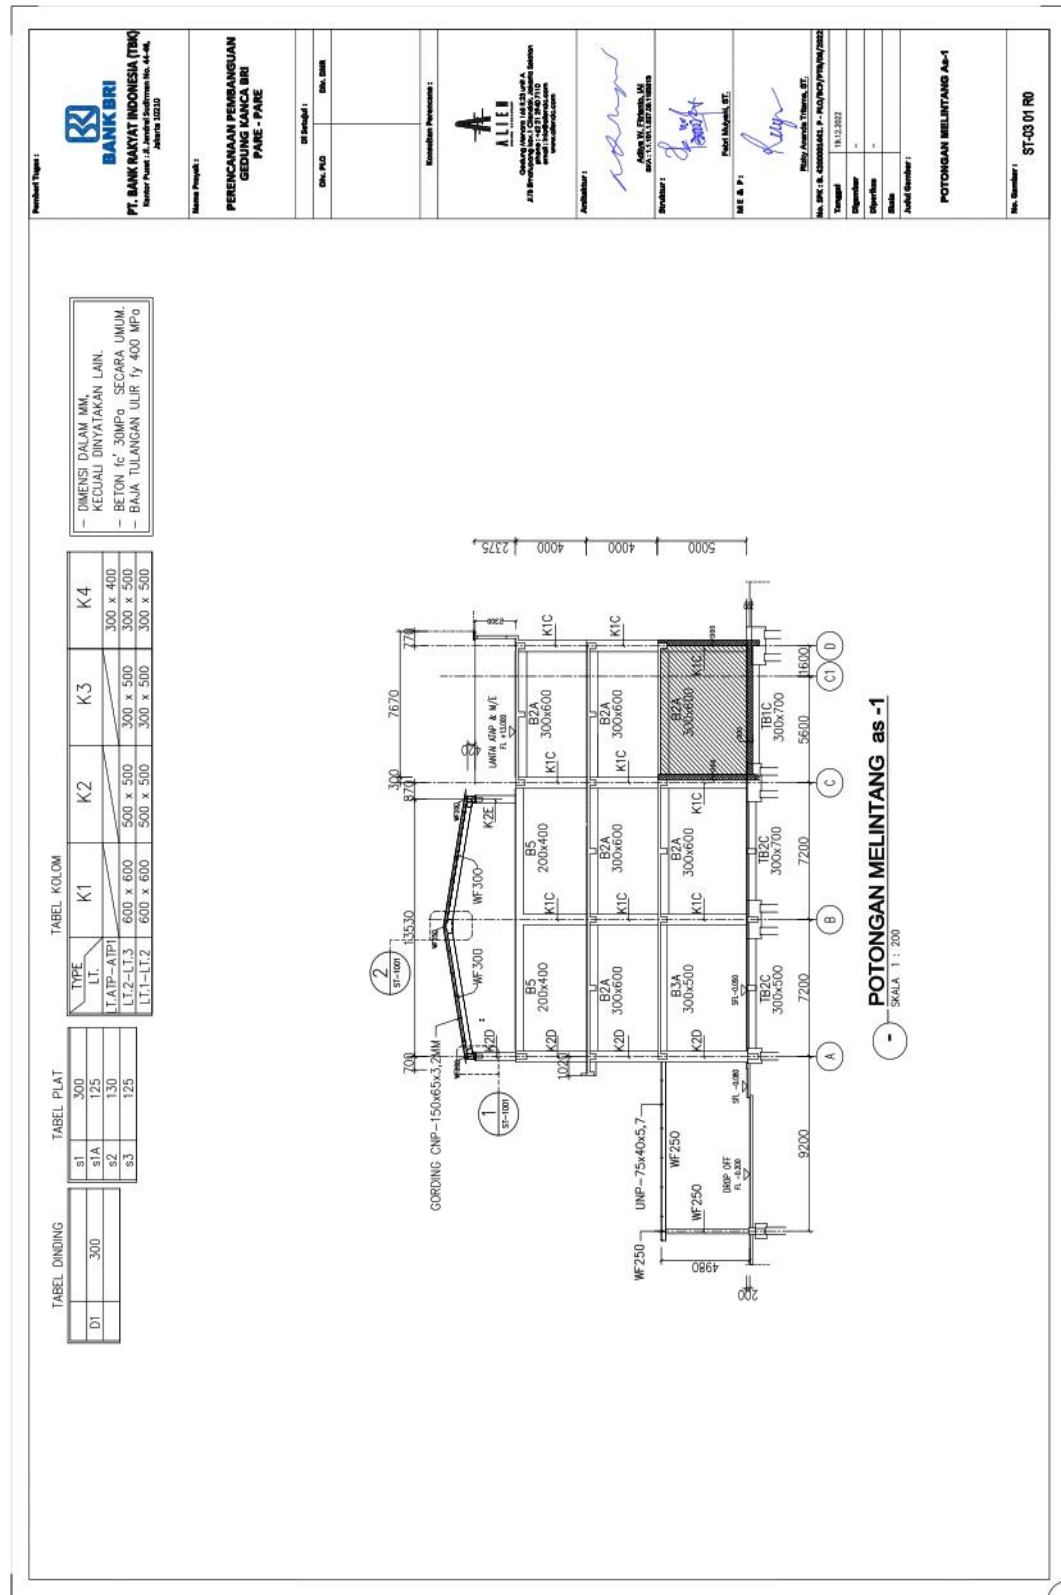

Lampiran - 10 Potongan Memanjang

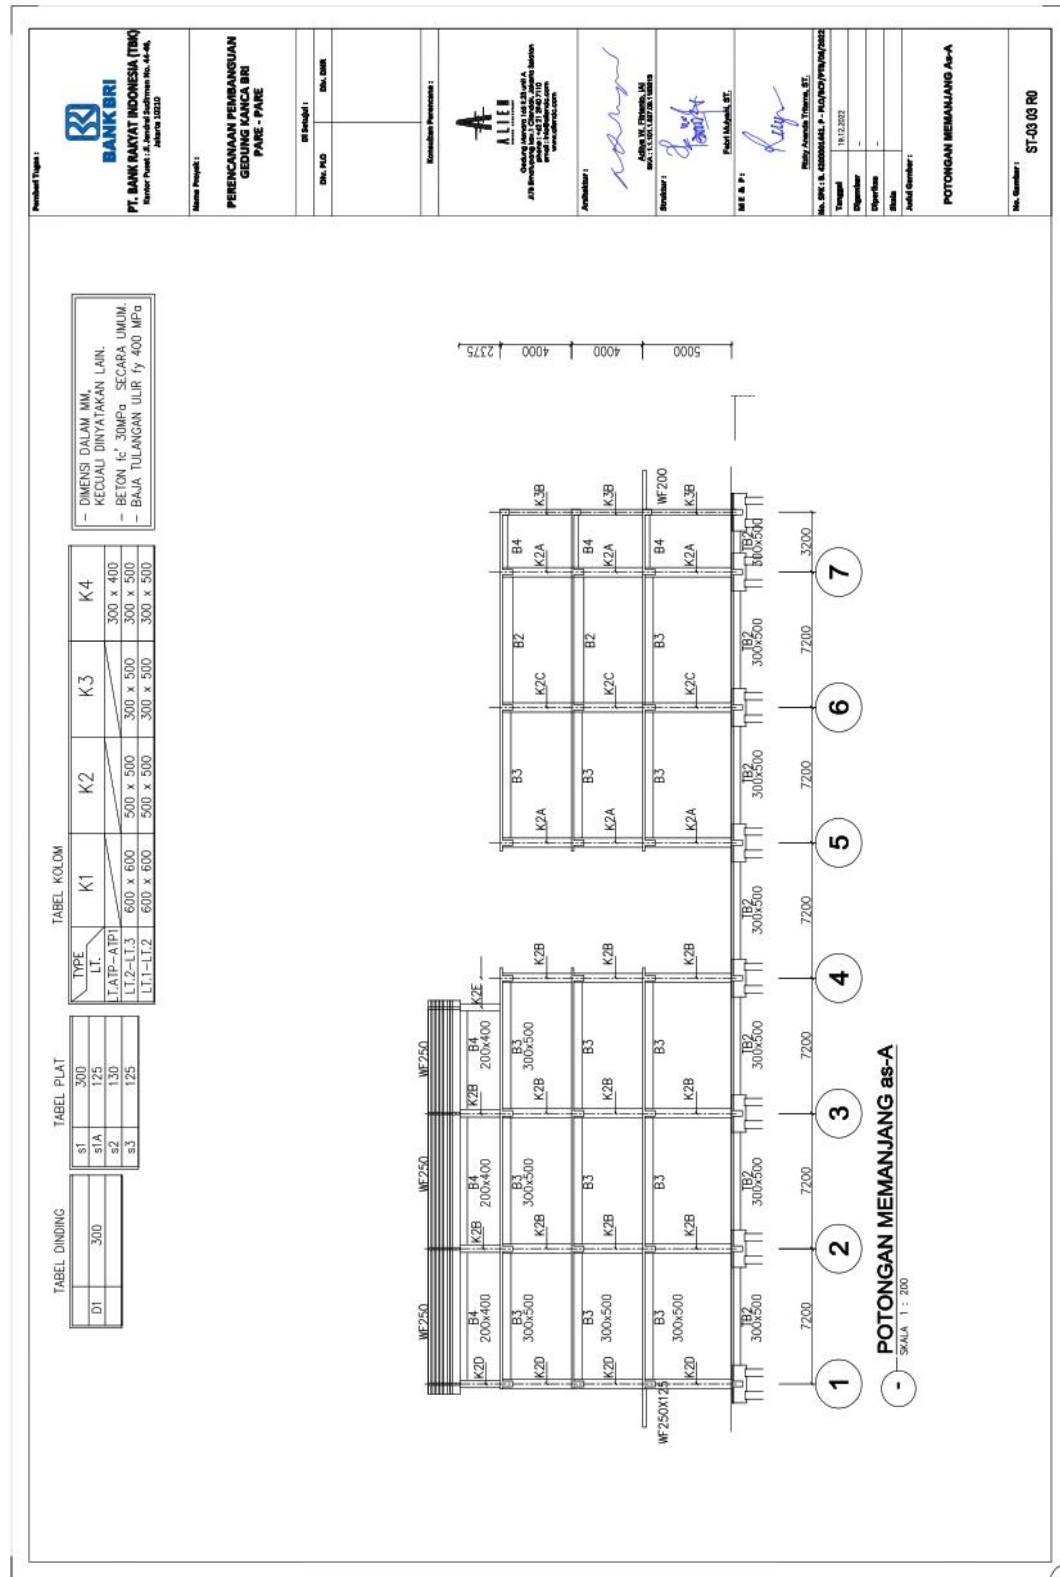

Lampiran - 12 Detail Pile Cap

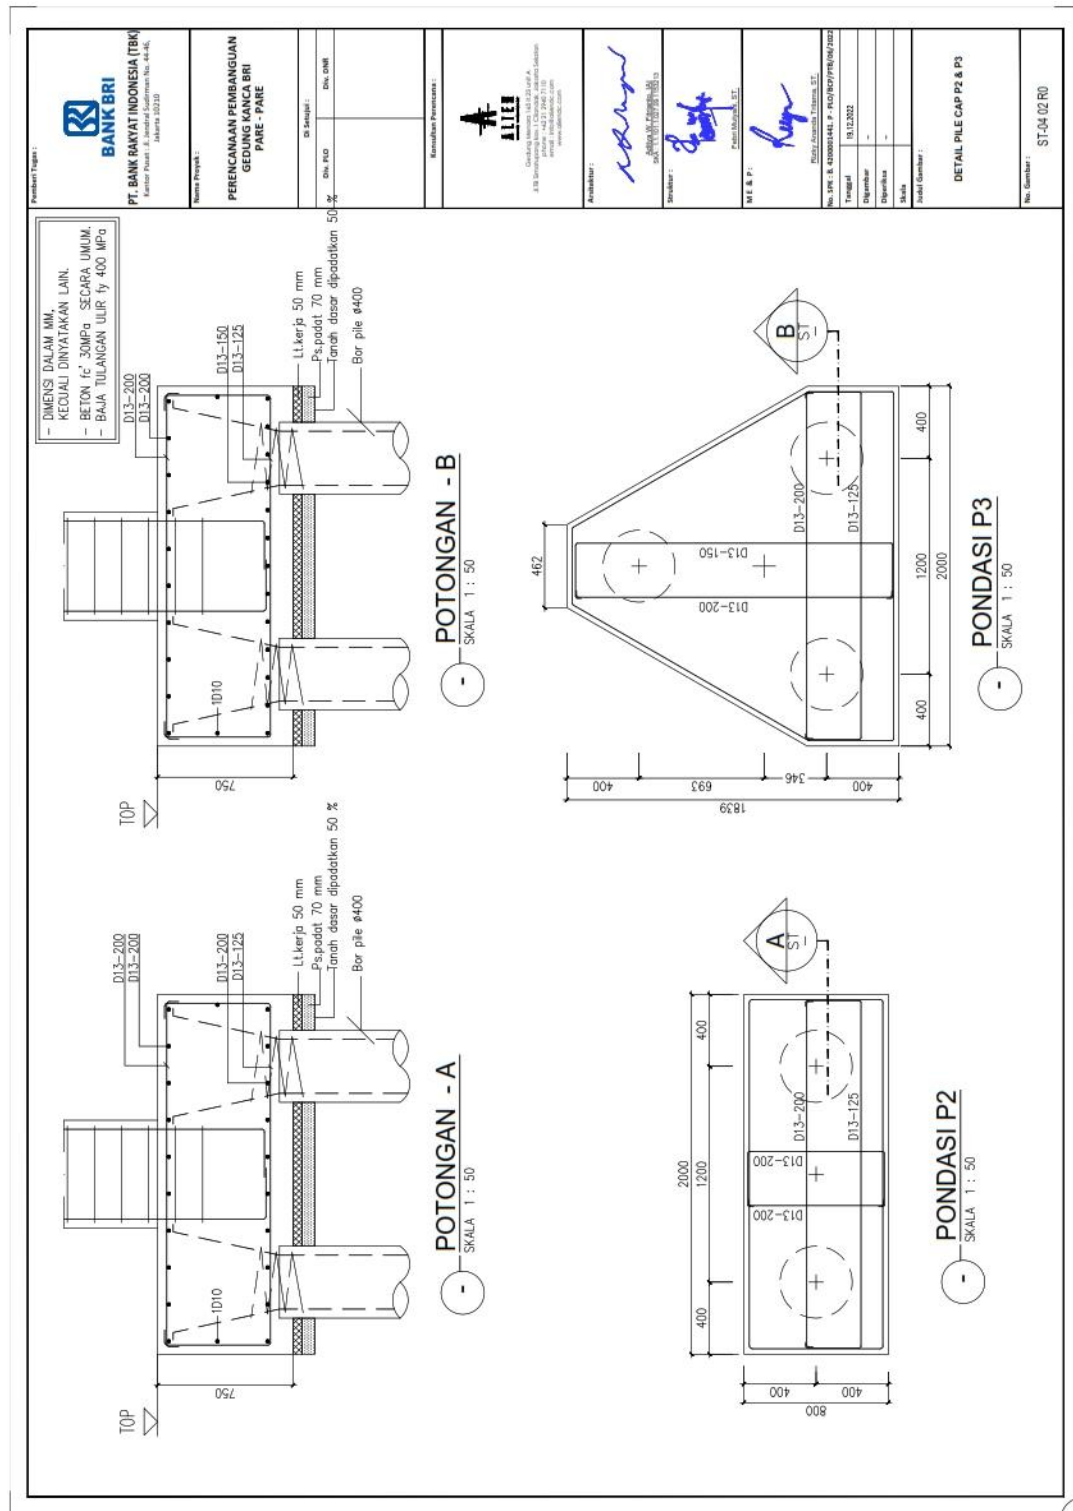

Lampiran - 14 Detail Balok 1

TABEL BALOK LT.1					TABEL BALOK LT.1					TABEL BALOK LT.1				
TB1A (400x700)					TB1B (400x700)					TB2A (300x500)				
TUMP.Ki	LAPANGAN	TUMP.Ka	TUMP.Ki	TUMP.Ka	TUMP.Ki	LAPANGAN	TUMP.Ka	TUMP.Ki	TUMP.Ka	TUMP.Ki	LAPANGAN	TUMP.Ka	TUMP.Ki	TUMP.Ka
TABEL BALOK LT.1					TABEL BALOK LT.1					TABEL BALOK LT.1				
TB2B (300x500)					TB2C (300x500)					TB2C (300x500)				
TUMP.Ki	LAPANGAN	TUMP.Ka	TUMP.Ki	TUMP.Ka	TUMP.Ki	LAPANGAN	TUMP.Ka	TUMP.Ki	LAPANGAN	TUMP.Ka	TUMP.Ki	LAPANGAN	TUMP.Ka	TUMP.Ka

BANK BRI
PT. BANK RAKYAT INDONESIA (TBK)
Kantor Pusat : Jl. Sudiro Satrio No. 44-46
Jakarta 10220

PERENCANAAN PEMBANGUNAN
GESEK BANK BRI
PAKE - PAKE

Dis. Sengul

Dis. DWH

Konsultansi Perencanaan :

ALIEE
Gedung Berrumah Lt. 23 and A
Jl. H. Sanjaya No. 122-124-126
Gedung Berrumah Lt. 23 and A
Jl. H. Sanjaya No. 122-124-126
Jakarta 10220

Arsitek :

Struktur :

M.T. & P. :

No. SK : A. 0200001445, P. - RUC/BC/PTB/04/2022
Tanggal : 18.12.2022
Dibuat :
Diperiksa :
Skala :
Detail Gambar :
DETAIL TIE BEAM 1/2

No. Gambar : ST-07 01 R0

Lampiran - 15 Detai Balok 2

B1 (300x700)		B2A (300x600)	
TUMP.Ki 700	LAPANGAN 700	TUMP.Ka 700	TUMP.Ki 600
SK D10-125	SK D10-150	SK D10-125	SK D10-125
B2B(300x600)		B2C (300x600)	
TUMP.Ki 600	LAPANGAN 600	TUMP.Ka 600	TUMP.Ki 600
SK D10-125	SK D10-150	SK D10-125	SK D10-150
B3A (300x500)		B3B (300x500)	
TUMP.Ki 500	LAPANGAN 500	TUMP.Ka 500	TUMP.Ki 500
SK D10-150	SK D10-175	SK D10-150	SK D10-200

Lampiran - 16 Detail Balok 3

[illegible]